



Общество с ограниченной ответственностью ГЛАВСТАНДАРТПРОЕКТ

Заказчик - Администрация Брюховецкого сельского поселения Брюховецкого района

**Дизайн - проект
благоустройства территории земельного участка
по адресу: станция Брюховецкая, ул. Красная**

002.1 - 11-18 - 2018 - ДП



2018г.



Общество с ограниченной ответственностью ГЛАВСТАНДАРТПРОЕКТ

Заказчик - Администрация Брюховецкого сельского поселения Брюховецкого района

Дизайн - проект
благоустройства территории земельного участка
по адресу: станица Брюховецкая, ул. Красная

ДИЗАЙН - ПРОЕКТ

002.1 - 11-18 - 2018 - ДП

ГАП _____  Гайдаревский А.Ю.

Разраб. _____  Домашев И.В.

ГИП _____  Каверга В.В.

2018г.

Изн. № подл.			
Подпись и дата			
Взам. инв. №			

Схема фотофиксации





Фото №1

Фото №2




Условные обозначения:

-  Направление взгляда
-  Граница участка

Изн. № подл.	Подпись и дата	Взам. инв. №

002.1 - 11-18 - 2018 - ДП					
Дизайн - проект благоустройства территории земельного участка по адресу: станция Брюховецкая, ул. Красная					
Изм	Кол.уч	Лист	Док.	Подпись	Дата
Дизайн - проект благоустройства общественной территории				Стадия	Лист
ГАП				ДП	2
Разраб. Домашев И.В.				Общество с ограниченной ответственностью "ГЛАВСТАНДАРТПРОЕКТ"	
ГИП Каверга В.В.				Схема фотофиксации. Фото №1, Фото №2	


Схема планировочной организации земельного участка

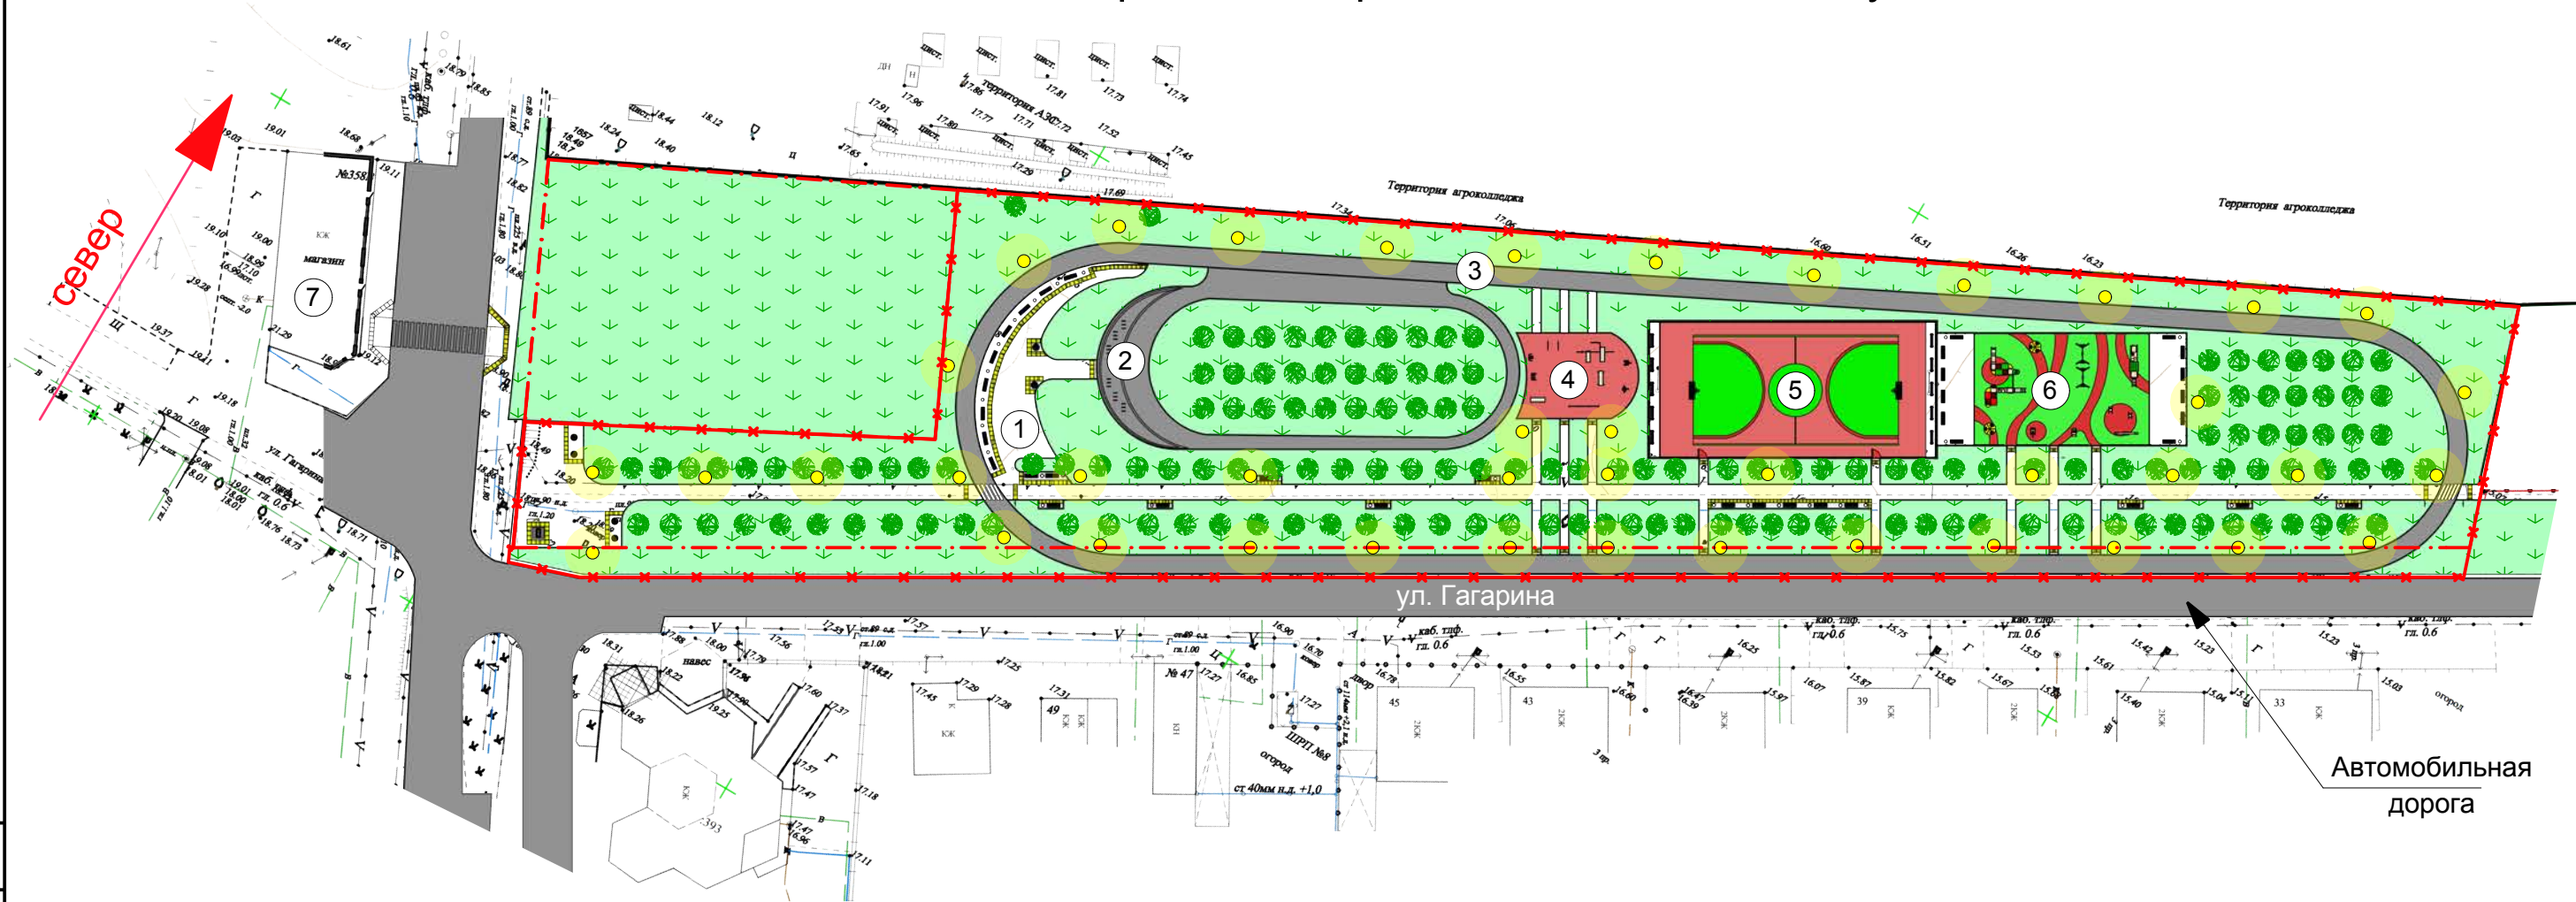

Тротуарная плитка Паркет коллекция "Стандарт"

Схема укладки плитки

Экспликация зданий или сооружений

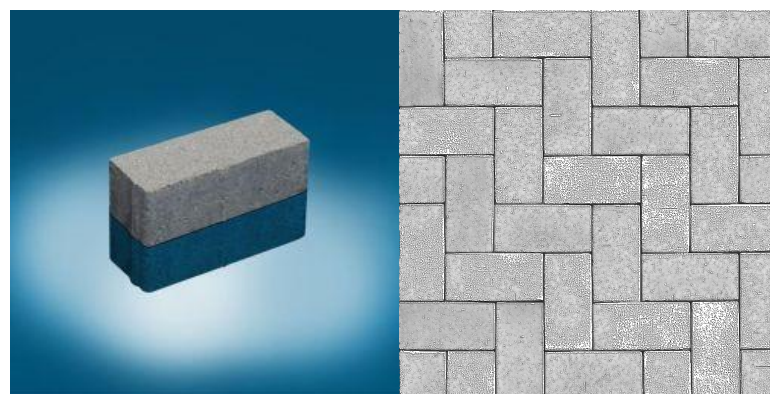

№ на плане	Наименование здания или сооружения
1	Площадка для отдыха
2	Малый круг велодорожки совмещенный с велопарковкой
3	Большой круг велодорожки
4	Спортивная площадка
5	Футбольно-баскетбольное поле
6	Детская площадка
7	Магазин


Условные обозначения:

- Граница проектирования
- Граница участка
- Дерево
- Трава
- Асфальтовое покрытие
- Покрытие из резиновой крошки
- Тактильная плитка
- Фонарь уличный

						002.1 - 11-18 - 2018 - ДП			
						Дизайн - проект благоустройства территории земельного участка по адресу: станция Брюховецкая, ул. Красная			
Изм	Кол.уч	Лист	Док.	Подпись	Дата	Дизайн - проект благоустройства общественной территории	Стадия	Лист	Листов
							ДП	4	
ГАП		Гайдаревский А.Ю				Схема планировочной организации земельного участка. Экспликация зданий или сооружений.		Общество с ограниченной ответственностью "ГЛАВСТАНДАРТПРОЕКТ"	
Разраб.		Домашев И.В.							
ГИП		Каверга В.В.							

Взам. инв. №
Подпись и дата
Инв. № подл.

Схема расстановки малых архитектурных форм и оборудования площадок

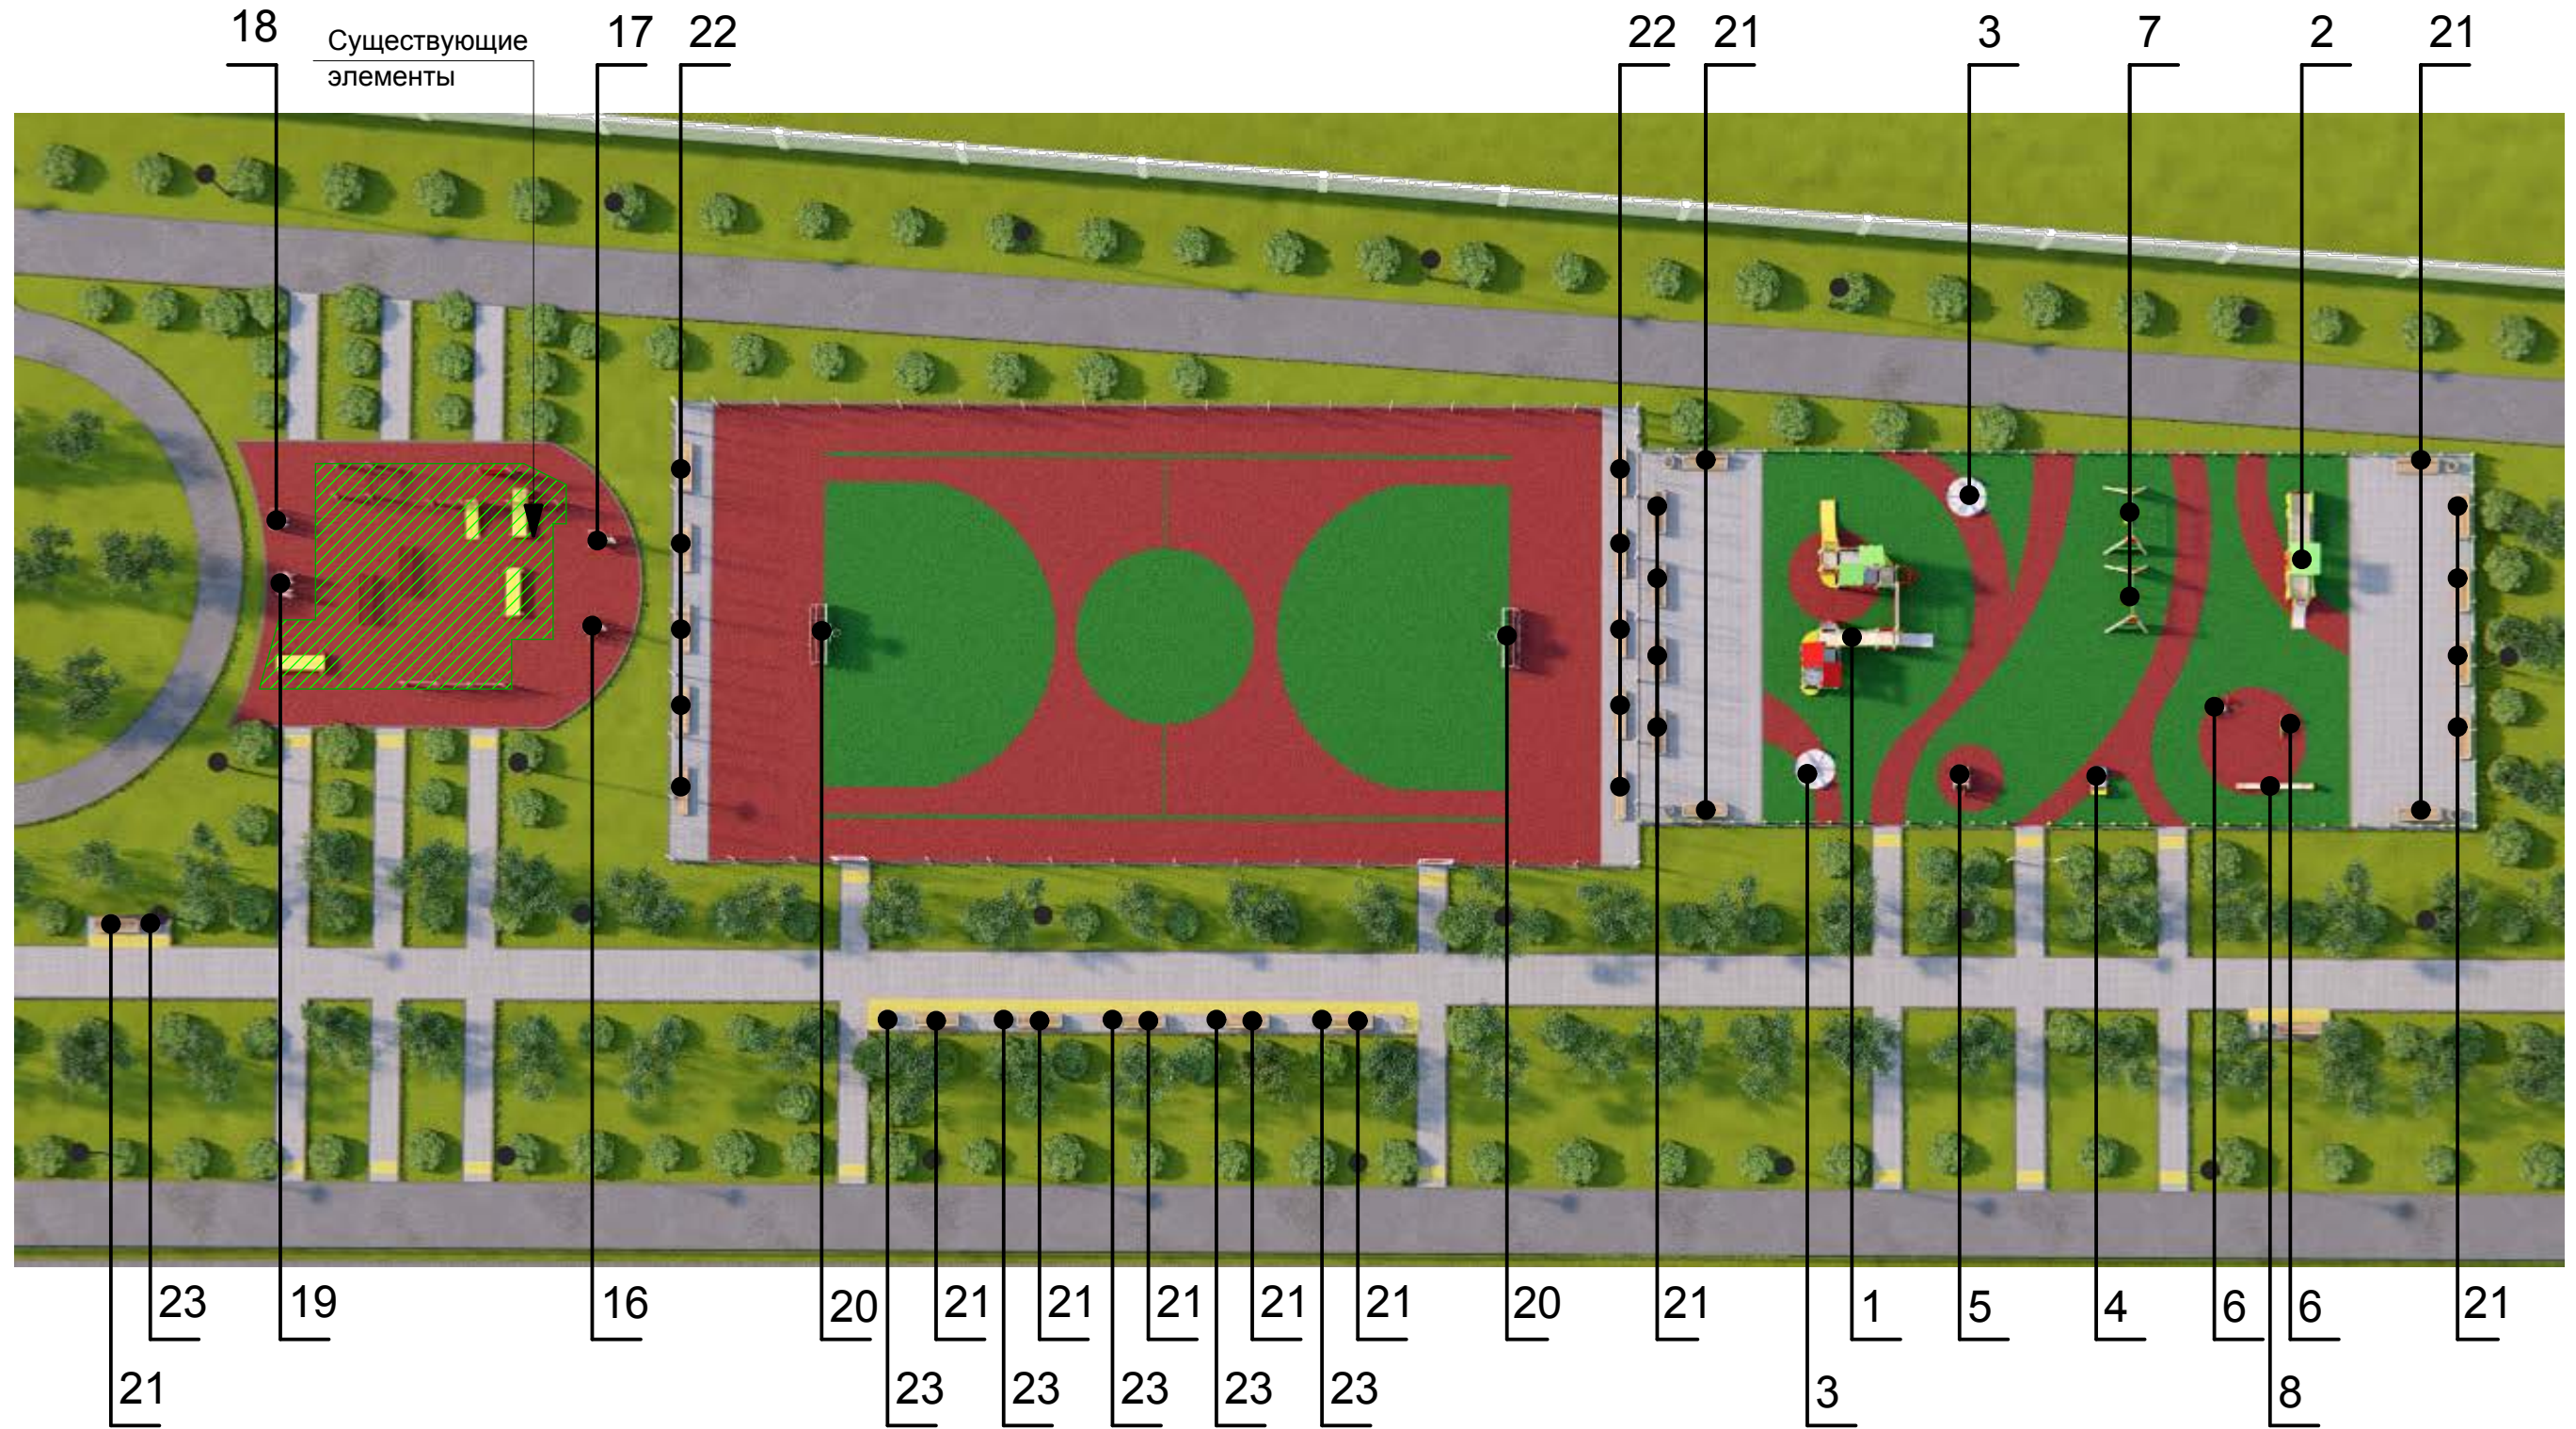

Вид на площадку №1



Вид на площадку №2



Взам. инв. №	
Подпись и дата	
Инв. № подл.	

						002.1 - 11-18 - 2018 - ДП		
						Дизайн - проект благоустройства территории земельного участка по адресу: станция Брюховецкая, ул. Красная		
Изм	Кол.уч	Лист	Док.	Подпись	Дата	Стадия	Лист	Листов
						ДП	5	
						Дизайн - проект благоустройства общественной территории		
ГАП	Гайдаревский А.Ю			<i>[Signature]</i>		Общество с ограниченной ответственностью "ГЛАВСТАНДАРТПРОЕКТ"		
Разраб.	Домашев И.В.			<i>[Signature]</i>				
ГИП	Каверга В.В.			<i>[Signature]</i>				
						Схема расстановки малых архитектурных форм и оборудования площадок		

Ведомость элементов детской площадки (начало)

№ на плане	Рисунок	Размеры	Артикул/Наименование	Кол-во
1			005102 - Детский игровой комплекс	1
2			004422 - Паровозик с одним вагончиком	1
3			004192 - Карусель	2
4			004118 - Качалка на пружине "Джип"	1
5			004125 - Качалка на пружине "Вертолетик"	1
6			004131 - Качалка на пружине "Черепашка"	2
7			004141 - Качели на деревянных стойках с оцинкованной балкой 004968 - Сидение для качелей резиновое с подвеской для качелей 004141	2
8			004101 - Качалка-балансир большая	1

Ведомость элементов детской площадки (окончание)

№ на плане	Рисунок	Размеры	Артикул/Наименование	Кол-во
9			004299 - Входная арка детской площадки	1
10			004295 - Стойка декоративного ограждения	65
11			004294 - Декоративное ограждение "Полянка"	60

Ведомость элементов ограждений

№ на плане	Рисунок	Размеры	Артикул/Наименование	Кол-во
12		Ячейка 200x55 мм, Высота 1530 мм (панели стыкуются по вертикали), Ширина 2500 мм	51769 - Панель GrandLine Profi 1,53x2,5 Zn GL (50)	100
13		Столб 62x55 мм с заглушкой, Высота 4000 мм (3м надземной, 1м в фундаментной части)	GrandLine - Столб 62x55 мм	48
14		Высота 2430 мм Ширина 1000 мм	53335 - Калитка GrandLine Profi Lock 2,43x1 RAL 6005	2
15		Высота 1175 мм Ширина 2000 мм	ГК ТОЧИНВЕСТ Пешеходное облепченное ограждение: Секция ограждения Стойка ПО-СТ-000 Закладная деталь ПО-СТ-000 Шпилька.	145

Ведомость элементов спортивных площадок

№ на плане	Рисунок	Размеры	Артикул/Наименование	Кол-во
16			007530 - Тренажер для подтягивания	1
17			007532 - Тренажер для жима руками	1
18			007510 - Тренажер предназначен для тренировки и укрепления мышц и суставов талии	1
19			007513 - Тренажер Тренажер предназначен для тренировки и укрепления мышц и суставов ног	1
20			006603 - Гандбольные ворота с баскетбольным щитом (без сетки)	2

Ведомость элементов пешеходной зоны

№ на плане	Рисунок	Размеры	Артикул/Наименование	Кол-во
21			002205 - Диван садово-парковый на металлических ножках	34
22			002202 - Скамья садово-парковая на металлических ножках	10
23			001312 - Урна деревянная на ж/б основании	29
24			001155 - Ваза железобетонная	6
25			002711 - Стойка велосипедная оцинкованная	6
26			Сфера тип: - ОС, стальная H=3.2 и 3.6м с декоративными арочными элементами 21. Декоративная крышка тип КРШ «200-20» - алюминий литый на фланец опоры. Закладная анкерная тип ОПА3-0180-M16, трубная тип ОПТ3-0180-M16. 1105000640 - Фонарь AllFresco «Корсар» - Светильник Аурис макси из ПК с арматурой А2066 НТУ, ЖТУ, РТУ в корпусе алюминиевого литья, А2607 в корпусе ПК. Источник света: лампы ДНа Т 70Вт, ДРЛ 125Вт, КЛП и LED, подходящие по габаритам.	43

002.1 - 11-18 - 2018 - ДП

Дизайн - проект благоустройства территории земельного участка по адресу: станция Брюховецкая, ул. Красная

Дизайн - проект благоустройства общественной территории

Ведомость элементов детской площадки.
Ведомость элементов спортивных площадок.
Ведомость элементов пешеходной зоны.
Ведомость элементов ограждений.

Стадия	Лист	Листов
ДП	6	

Общество с ограниченной ответственностью "ГЛАВСТАНДАРТПРОЕКТ"

Изм	Кол.уч	Лист	Док.	Подпись	Дата
ГАП	Гайдаревский А.Ю				
Разраб.	Домашев И.В.				
ГИП	Каверга В.В.				

Взам. инв. №

Подпись и дата

Инв. № подл.

